




FASAD MOT NORR



FASAD MOT VÄSTER



FASAD MOT SÖDER

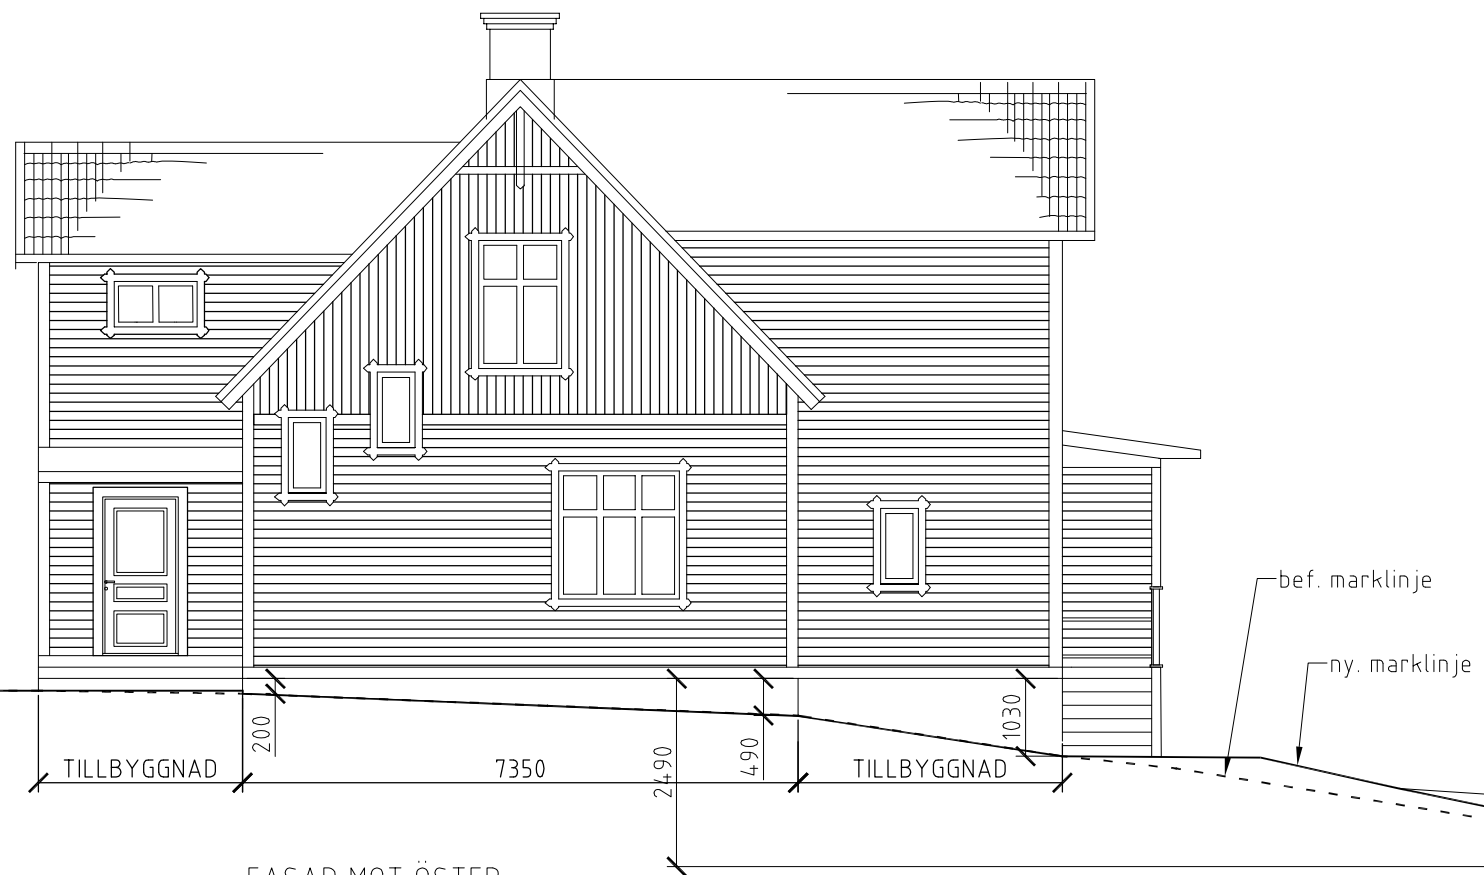

FASAD MOT ÖSTER



Kerstin Eriksson  
Näktergalsvägen 1  
63369 Eskilstuna  
tel:016-25821

RITAD AV KE

ARBETSNUMMER

DATUM 2007-10-25

REV	ANT	REVIDERINGEN AVSER	SINGN	DATUM

**HEJAREN 18**  
FÖRSLAG TILL OM OCH TILLBYGGNAD  
FASADER


SKALA 1:100

FILNAMN


RITNINGNUMMER

REV

2

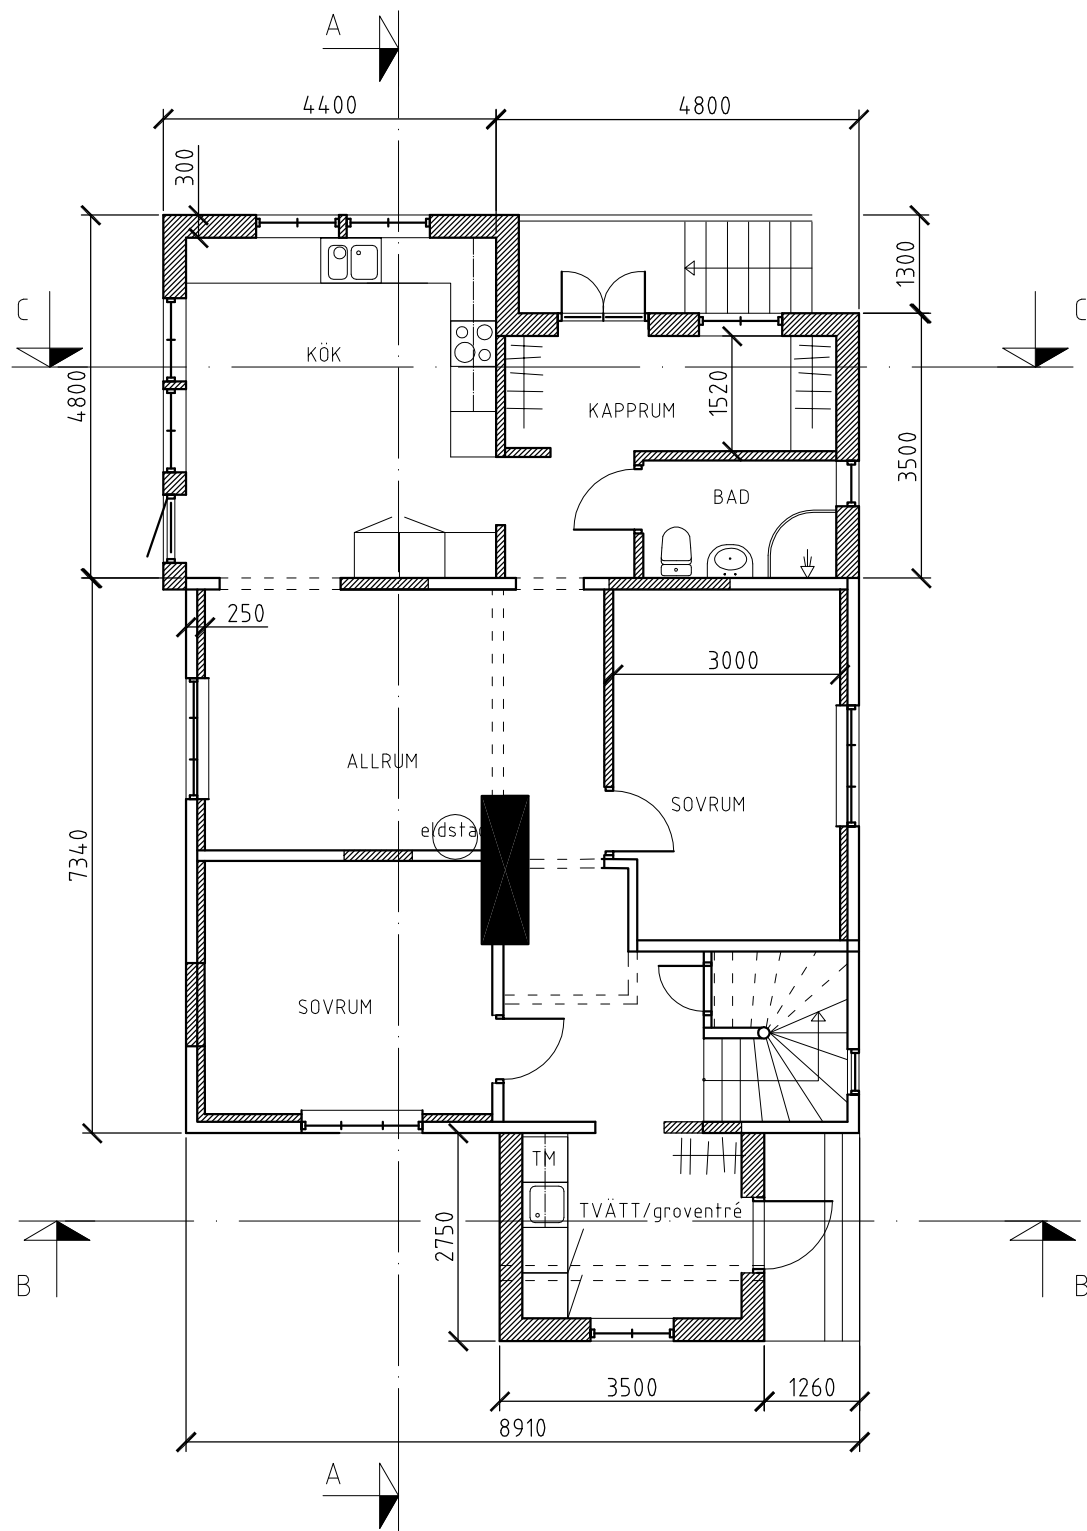

BOTTENVÅNING

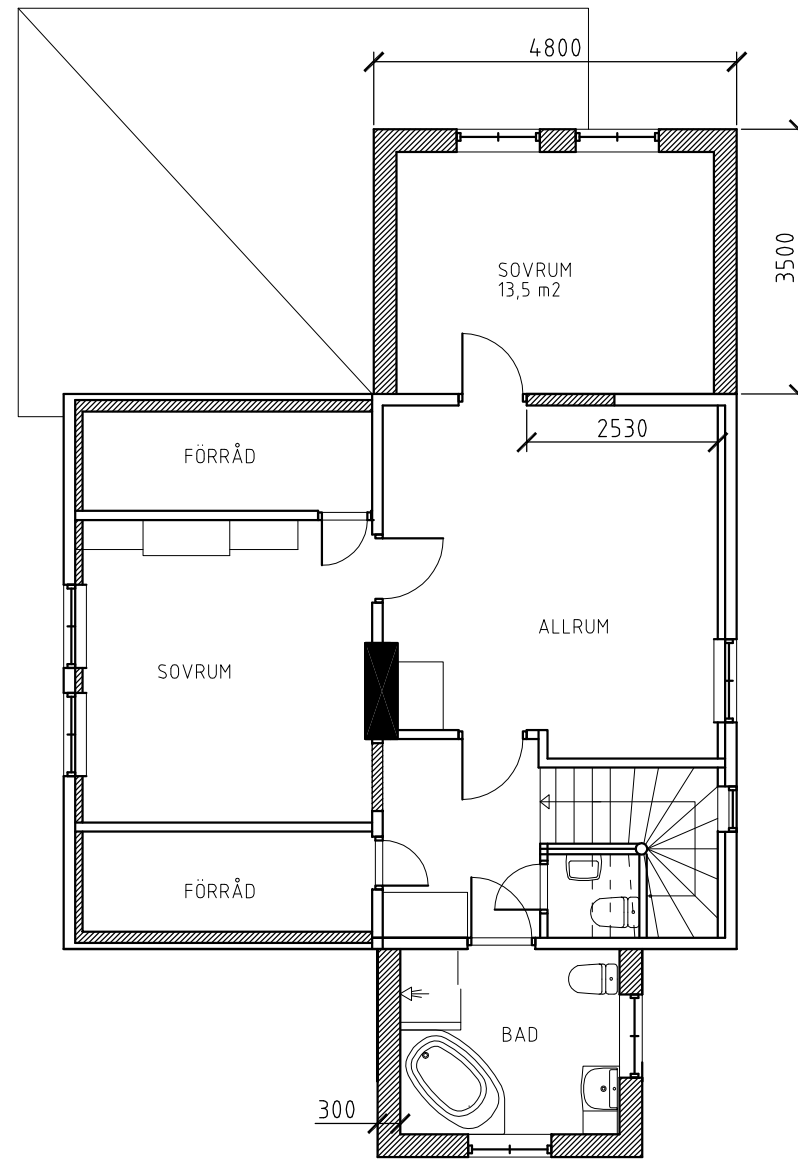

PLAN 1

FÖRKLARINGAR

- RIVEN VÄGG
- //// NY VÄGG

0 5 10



Kerstin Eriksson  
Näktergalsvägen 1  
63369 Eskilstuna  
tel: 016-25821

RITAD AV KE

ARBETSNUMMER

DATUM 2007-10-25

REV	ANT	REVIDERINGEN AVSER	SINGN	DATUM
-----	-----	--------------------	-------	-------

HEJAREN 18  
FÖRSLAG TILL OM OCH TILLBYGGNAD  
PLANER

SKALA 1:100


FILNAMN	RITINGSNUMMER	REV
	1	




SEKTION A-A



SEKTION A-A

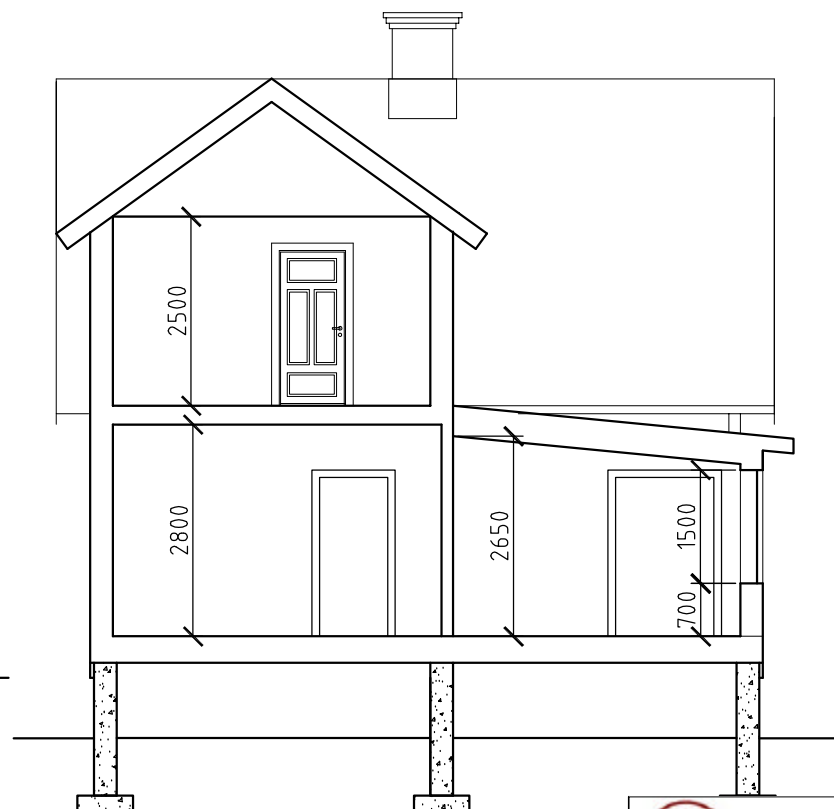

SEKTION A-A

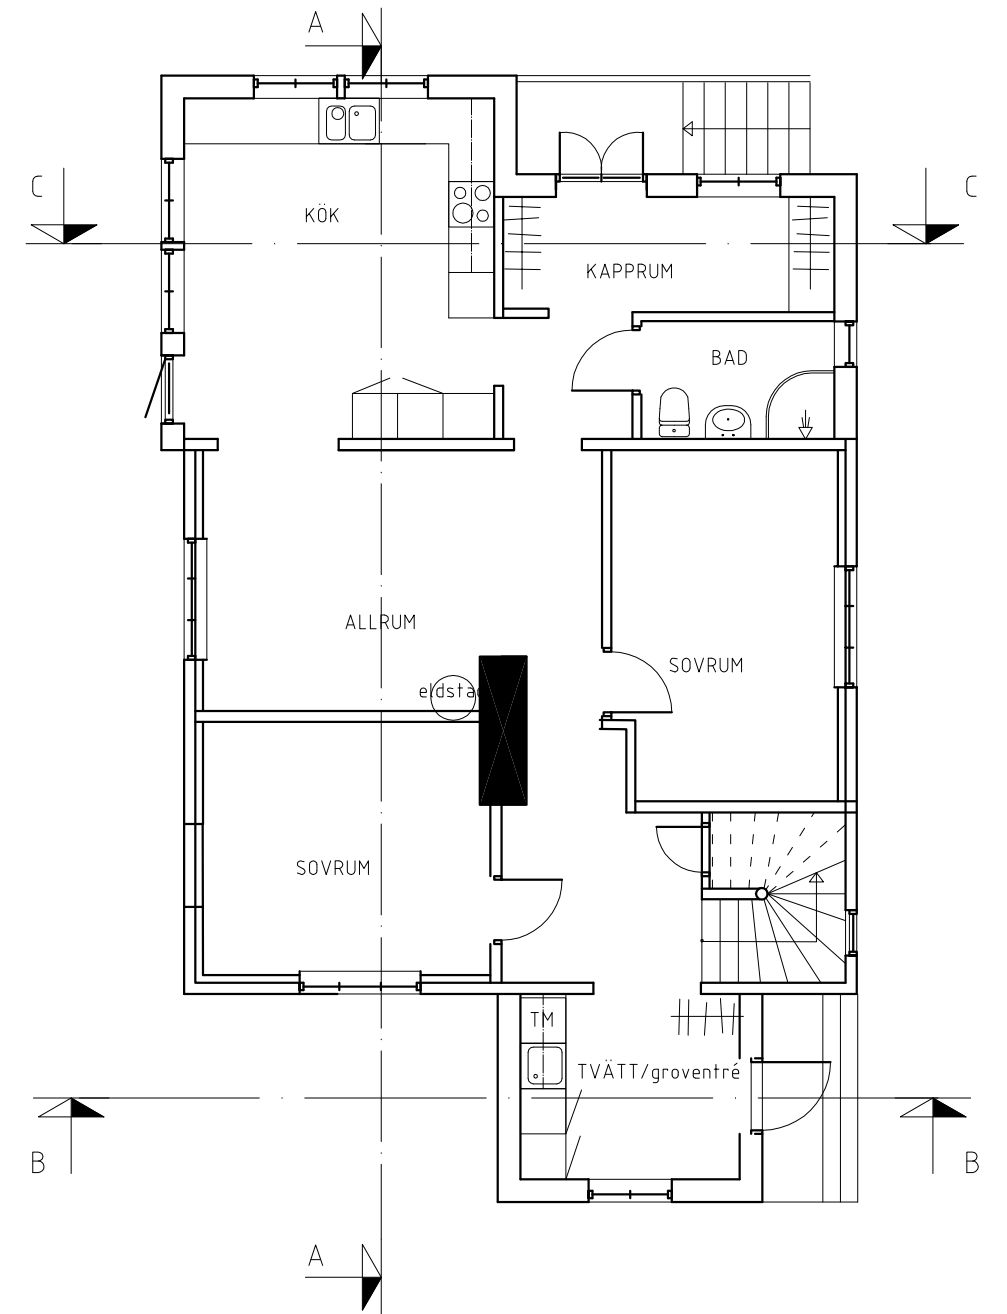

FÖRKLARINGAR

--- RIVEN VÄGG

▨ NY VÄGG



Kerstin Eriksson  
Näktergalsvägen 1  
63369 Eskilstuna  
tel:016-25821

RITAD AV KE

ARBETSNUMMER

DATUM 2007-10-25

REV	ANT	REVIDERINGEN AVSER	SINGN	DATUM

HEJAREN 18  
FÖRSLAG TILL OM OCH TILLBYGGNAD  
SEKTIONER


SKALA 1:100

FILNAMN

RITINGSNUMMER

3

REV

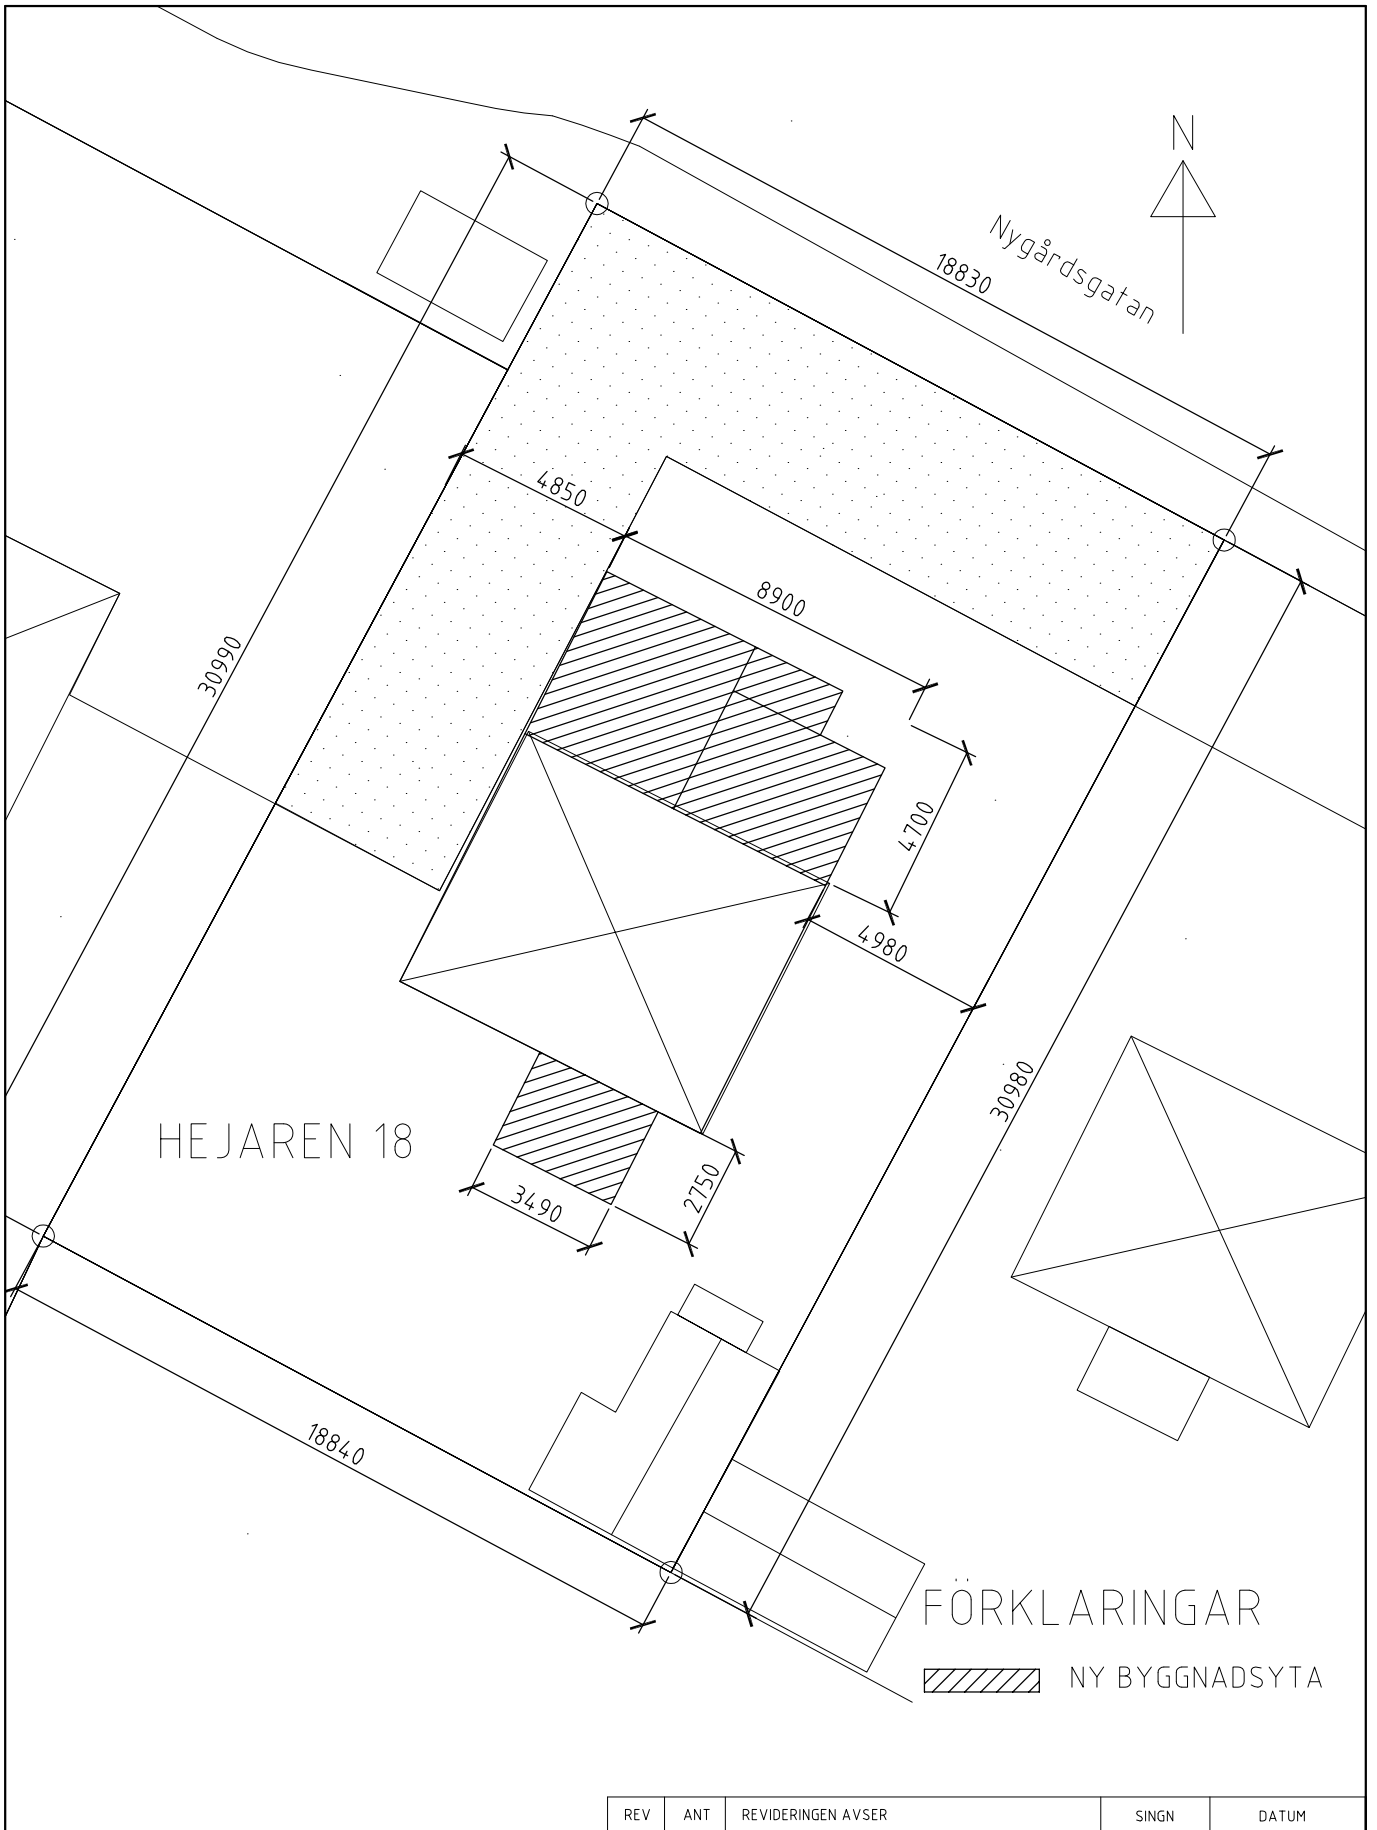

REV	ANT	REVIDERINGEN AVSER	SIGN	DATUM



Kerstin Eriksson  
Näktergalsvägen 1  
63369 Eskilstuna  
tel:016-25821

**HEJAREN 18**  
TILLBYGGNAD AV BOSTAD  
SITUATIONSPLAN

RITAD AV KE	GRANSKAD AV	ARBETSNUMMER
----------------	-------------	--------------

SKALA 1:200

PROP LT 2007-08-08
-----------------------

RITNINGNUMMER 4	REV
--------------------	-----